


ZONE BLANCHE

ZONE BLANCHE


ZONE BLANCHE

SAINT-GENIS-LAVAL

OULLINS

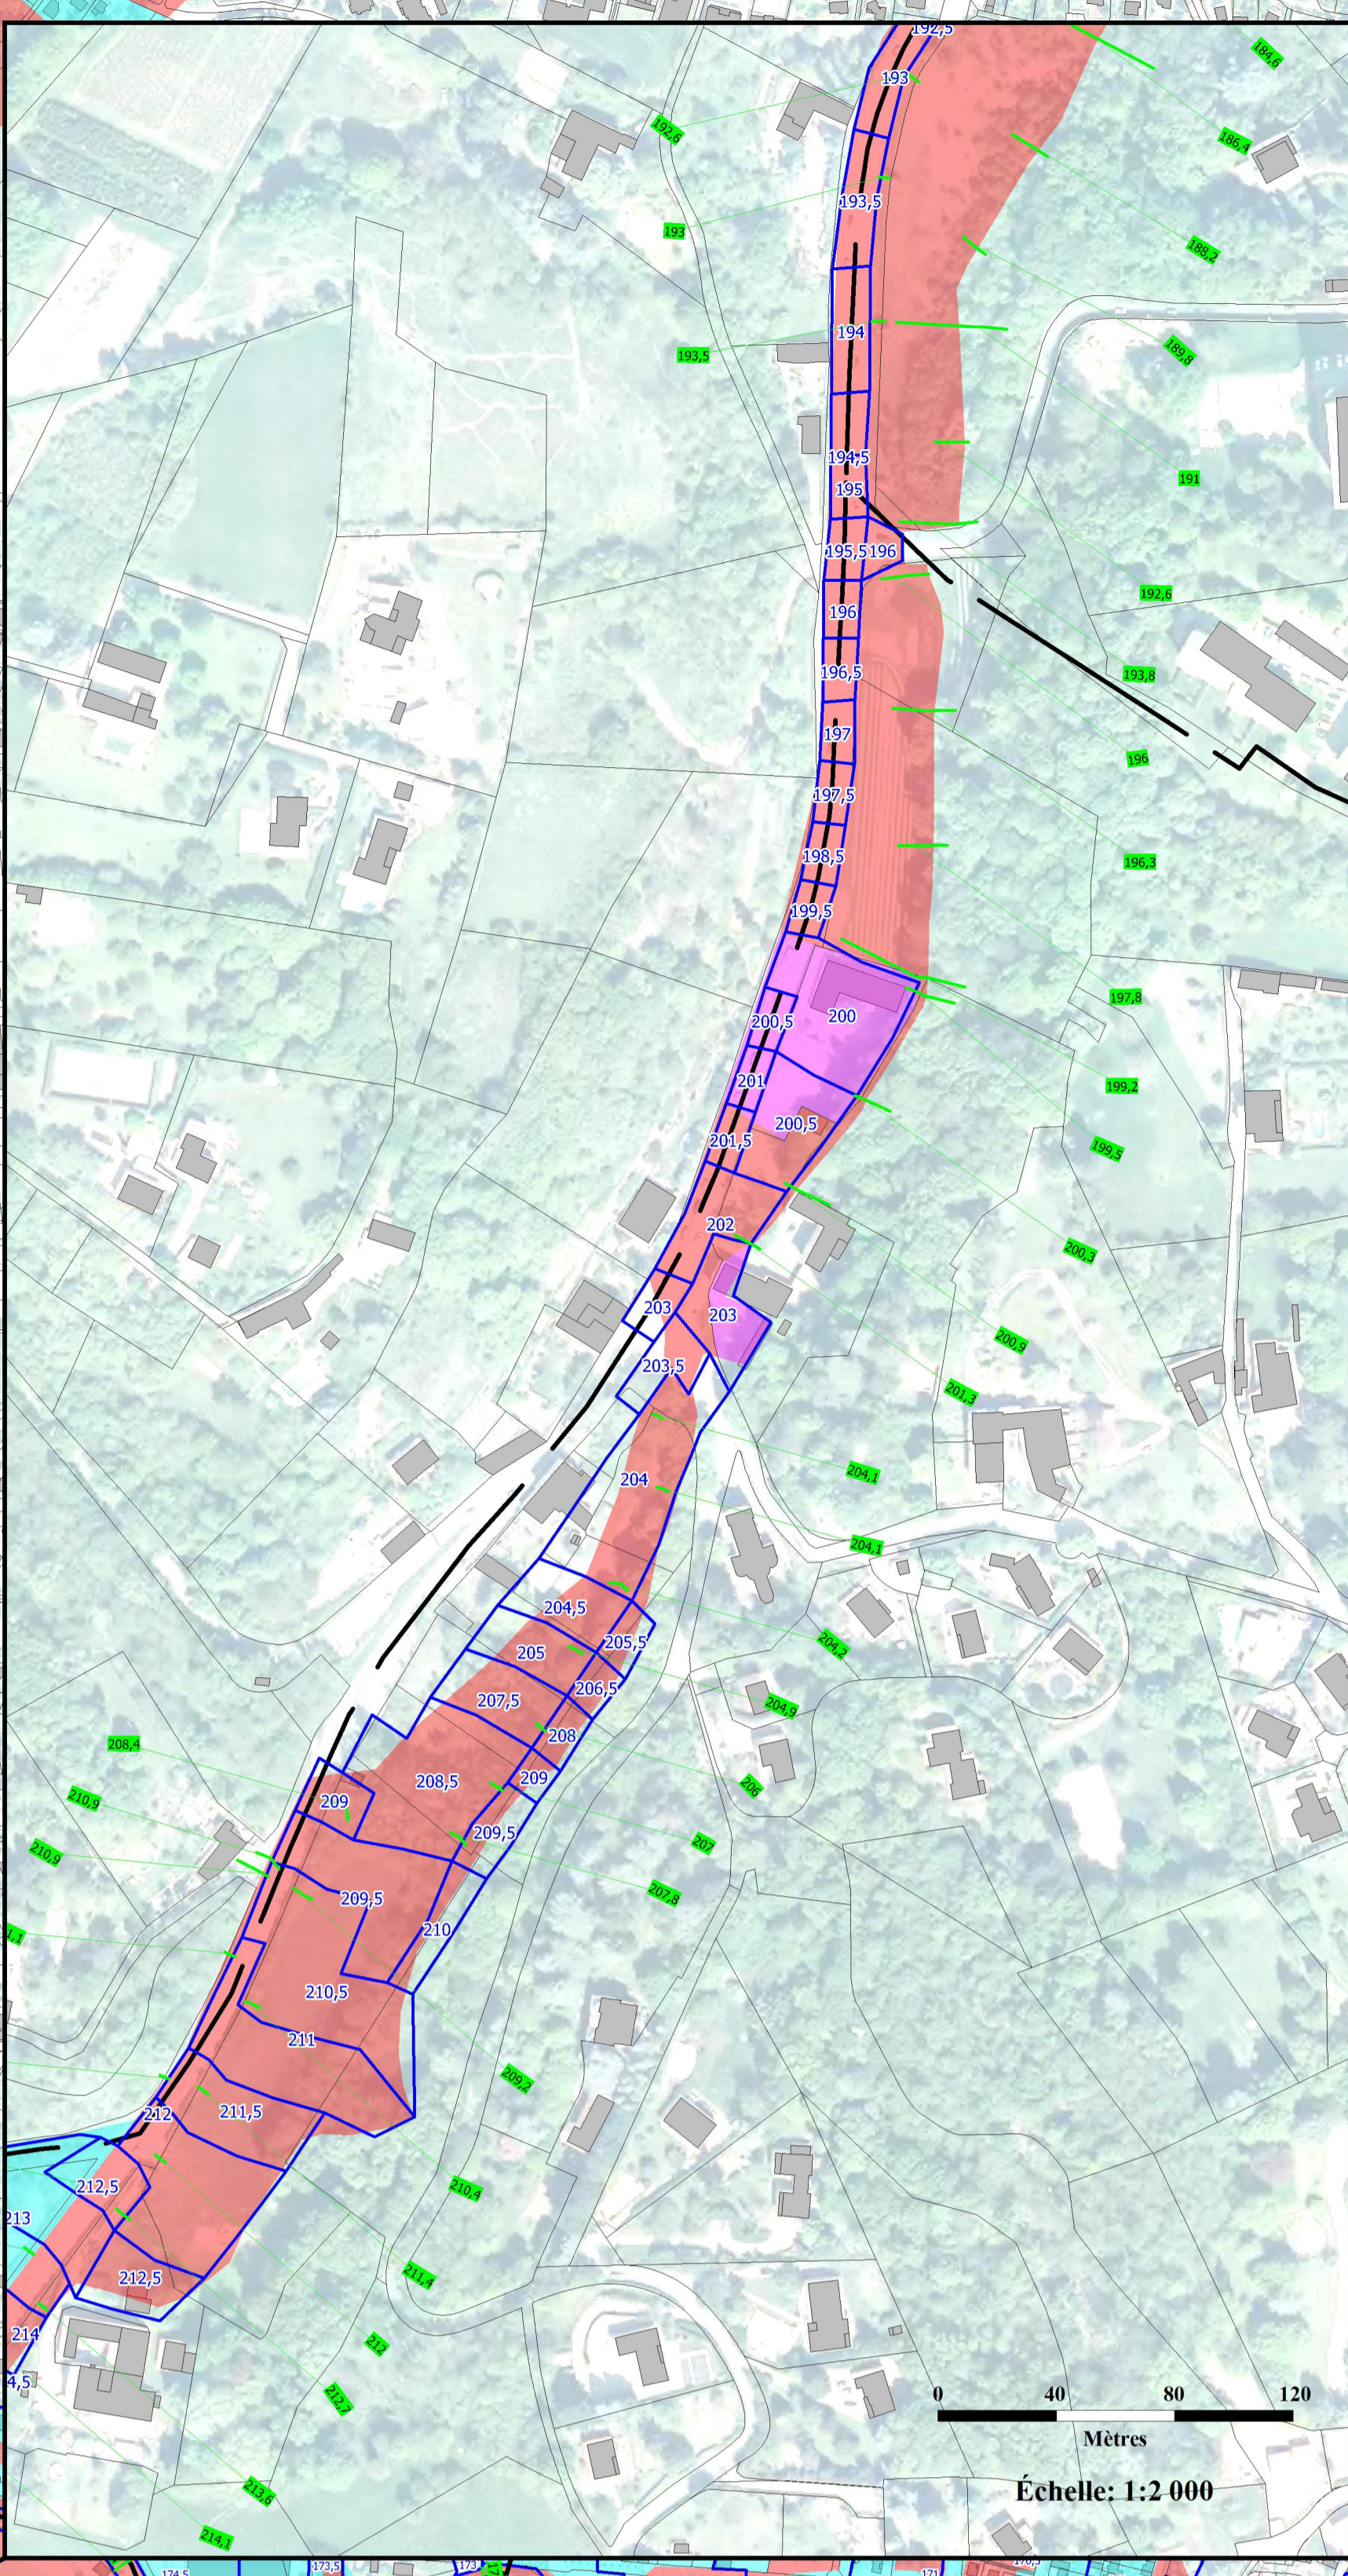

- Zone rouge
- Zone rouge extension
- Zone bleue
- Zone verte HGM
- Profil - Cote réglementaire de référence en m.NGF
- Casier - Cote réglementaire de référence en m.NGF
- Limite du bassin versant
- Limite communale
- Limite de parcelle
- Bâti

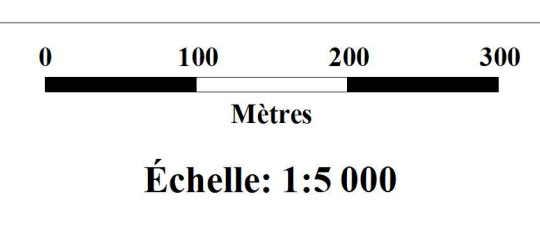


PLAN DE PRÉVENTION DES RISQUES NATURELS D'INONDATION DE L'YZERON

PRÉFET DU RHÔNE

CARTE DE ZONAGE

14 Commune de Saint-Genis-Laval

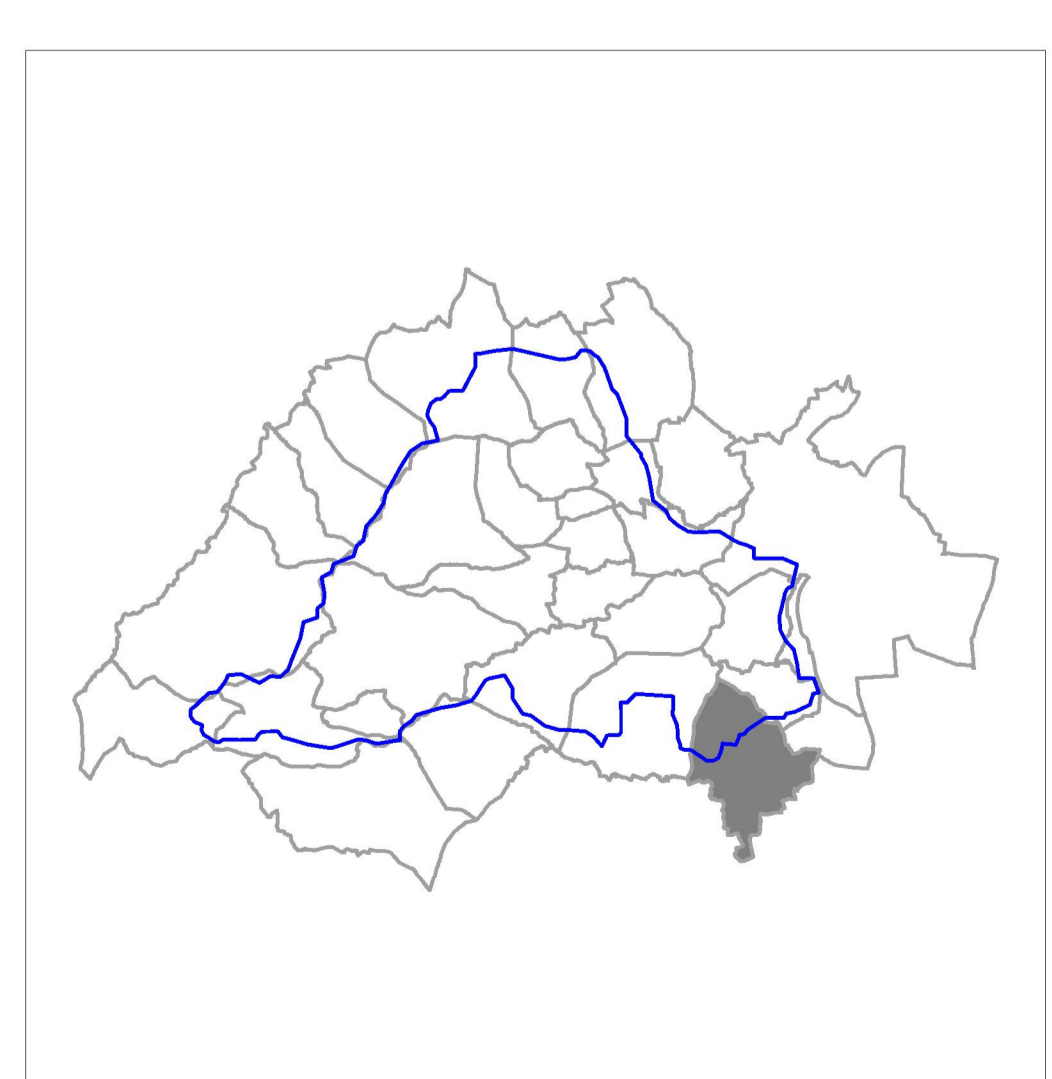

Échelle : 1/5000ème	Prescription du 04/11/2010
Établi le : Juillet 2013	Approbation du 22 octobre 2013

Source : BD Carthage / IGN - Paris - 2011
projet de loi n° 1211 du 10/07/2011
Autorisation de diffusion : libre - reproduction interdite