




PRÉFET DU RHÔNE

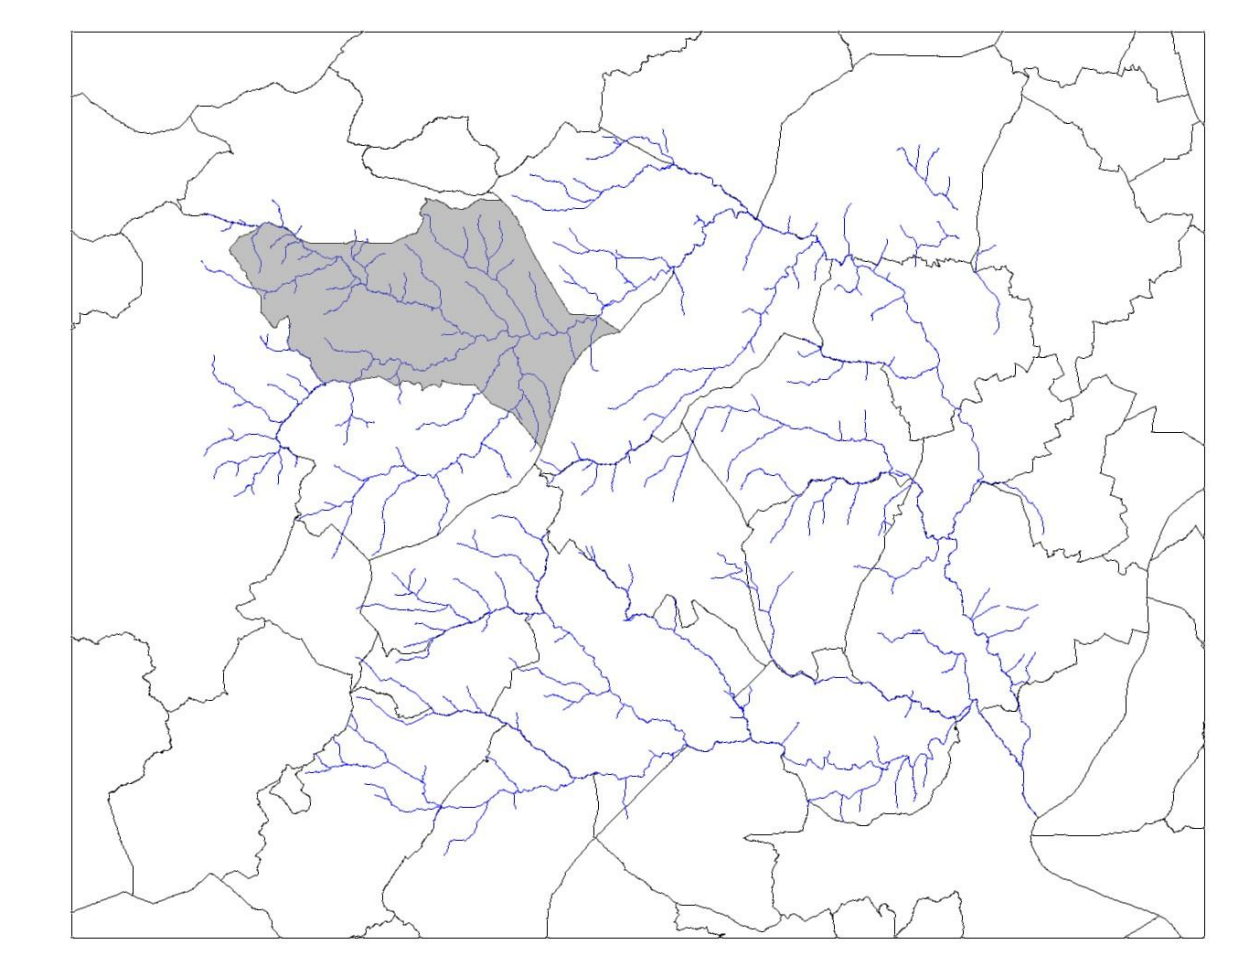

Date : janvier 2014 modifié en 2015 Prescription du : 13 décembre 2012
Échelle : 1/6000ème Approbation du : 11 juin 2015

Direction Départementale des Territoires du Rhône, 165 rue Garibaldi - CS 33862-69401 Lyon cedex 03
SPARIS / UPR

Limite communale

 Côte réglementaire de référence en m NGF

 Zone verte HGM



 Zone rouge

 Zone bleue

120 0 120 240 360

 Mètres

 Échelle: 1:6 000

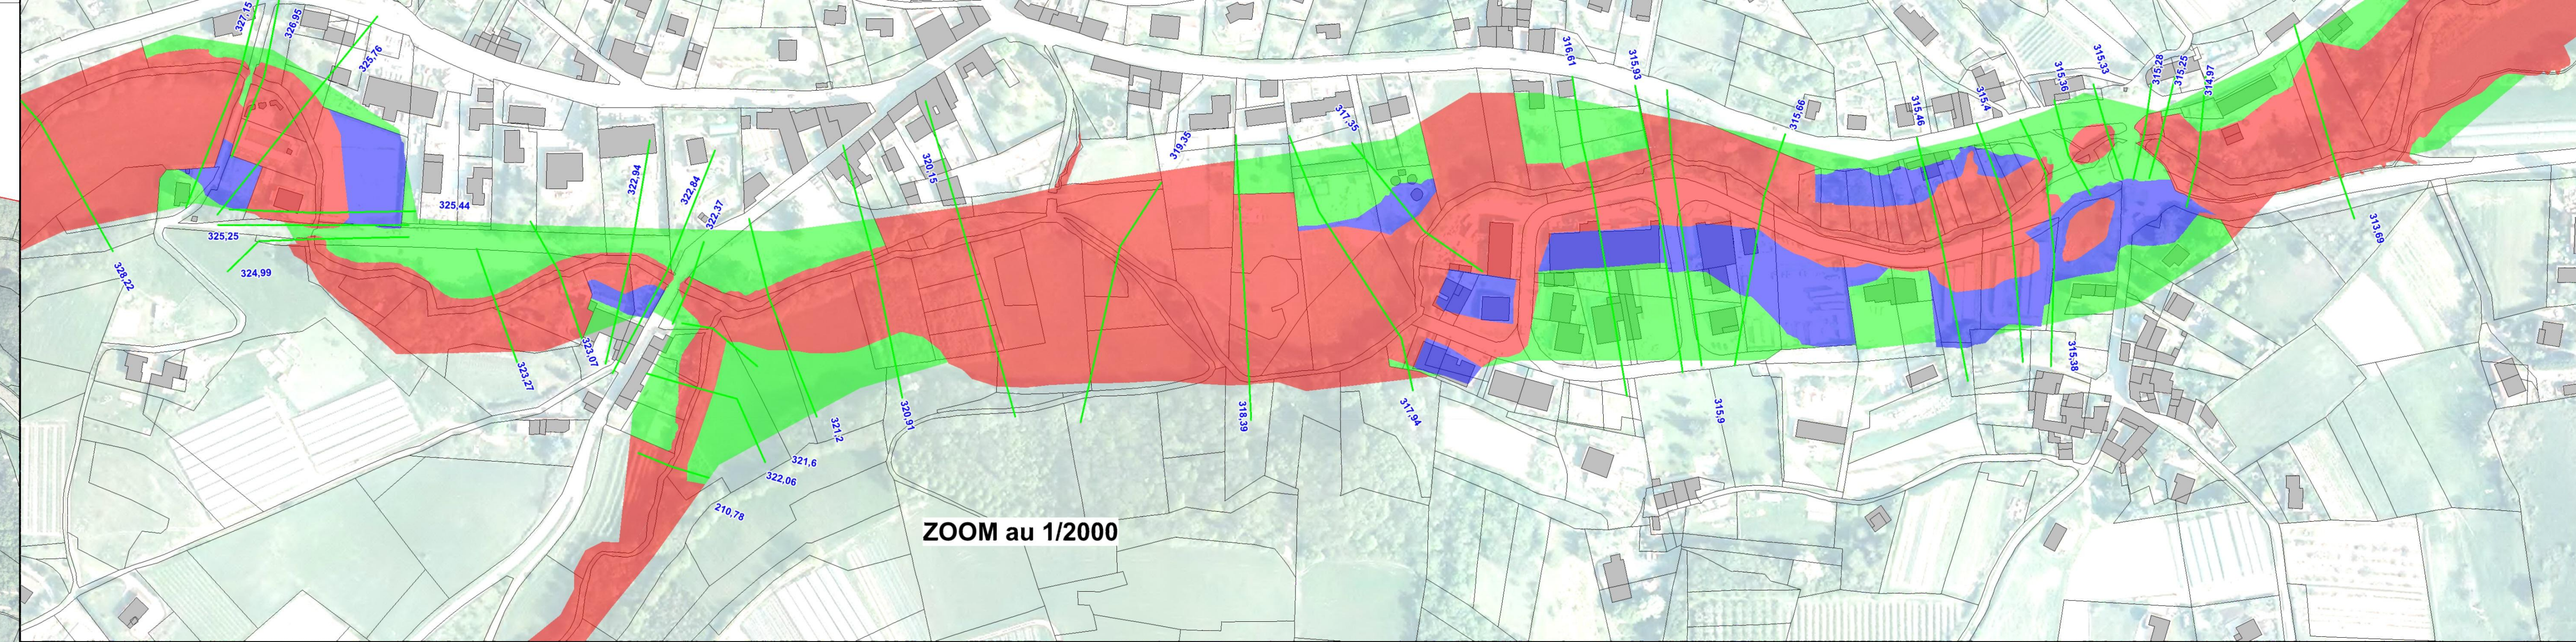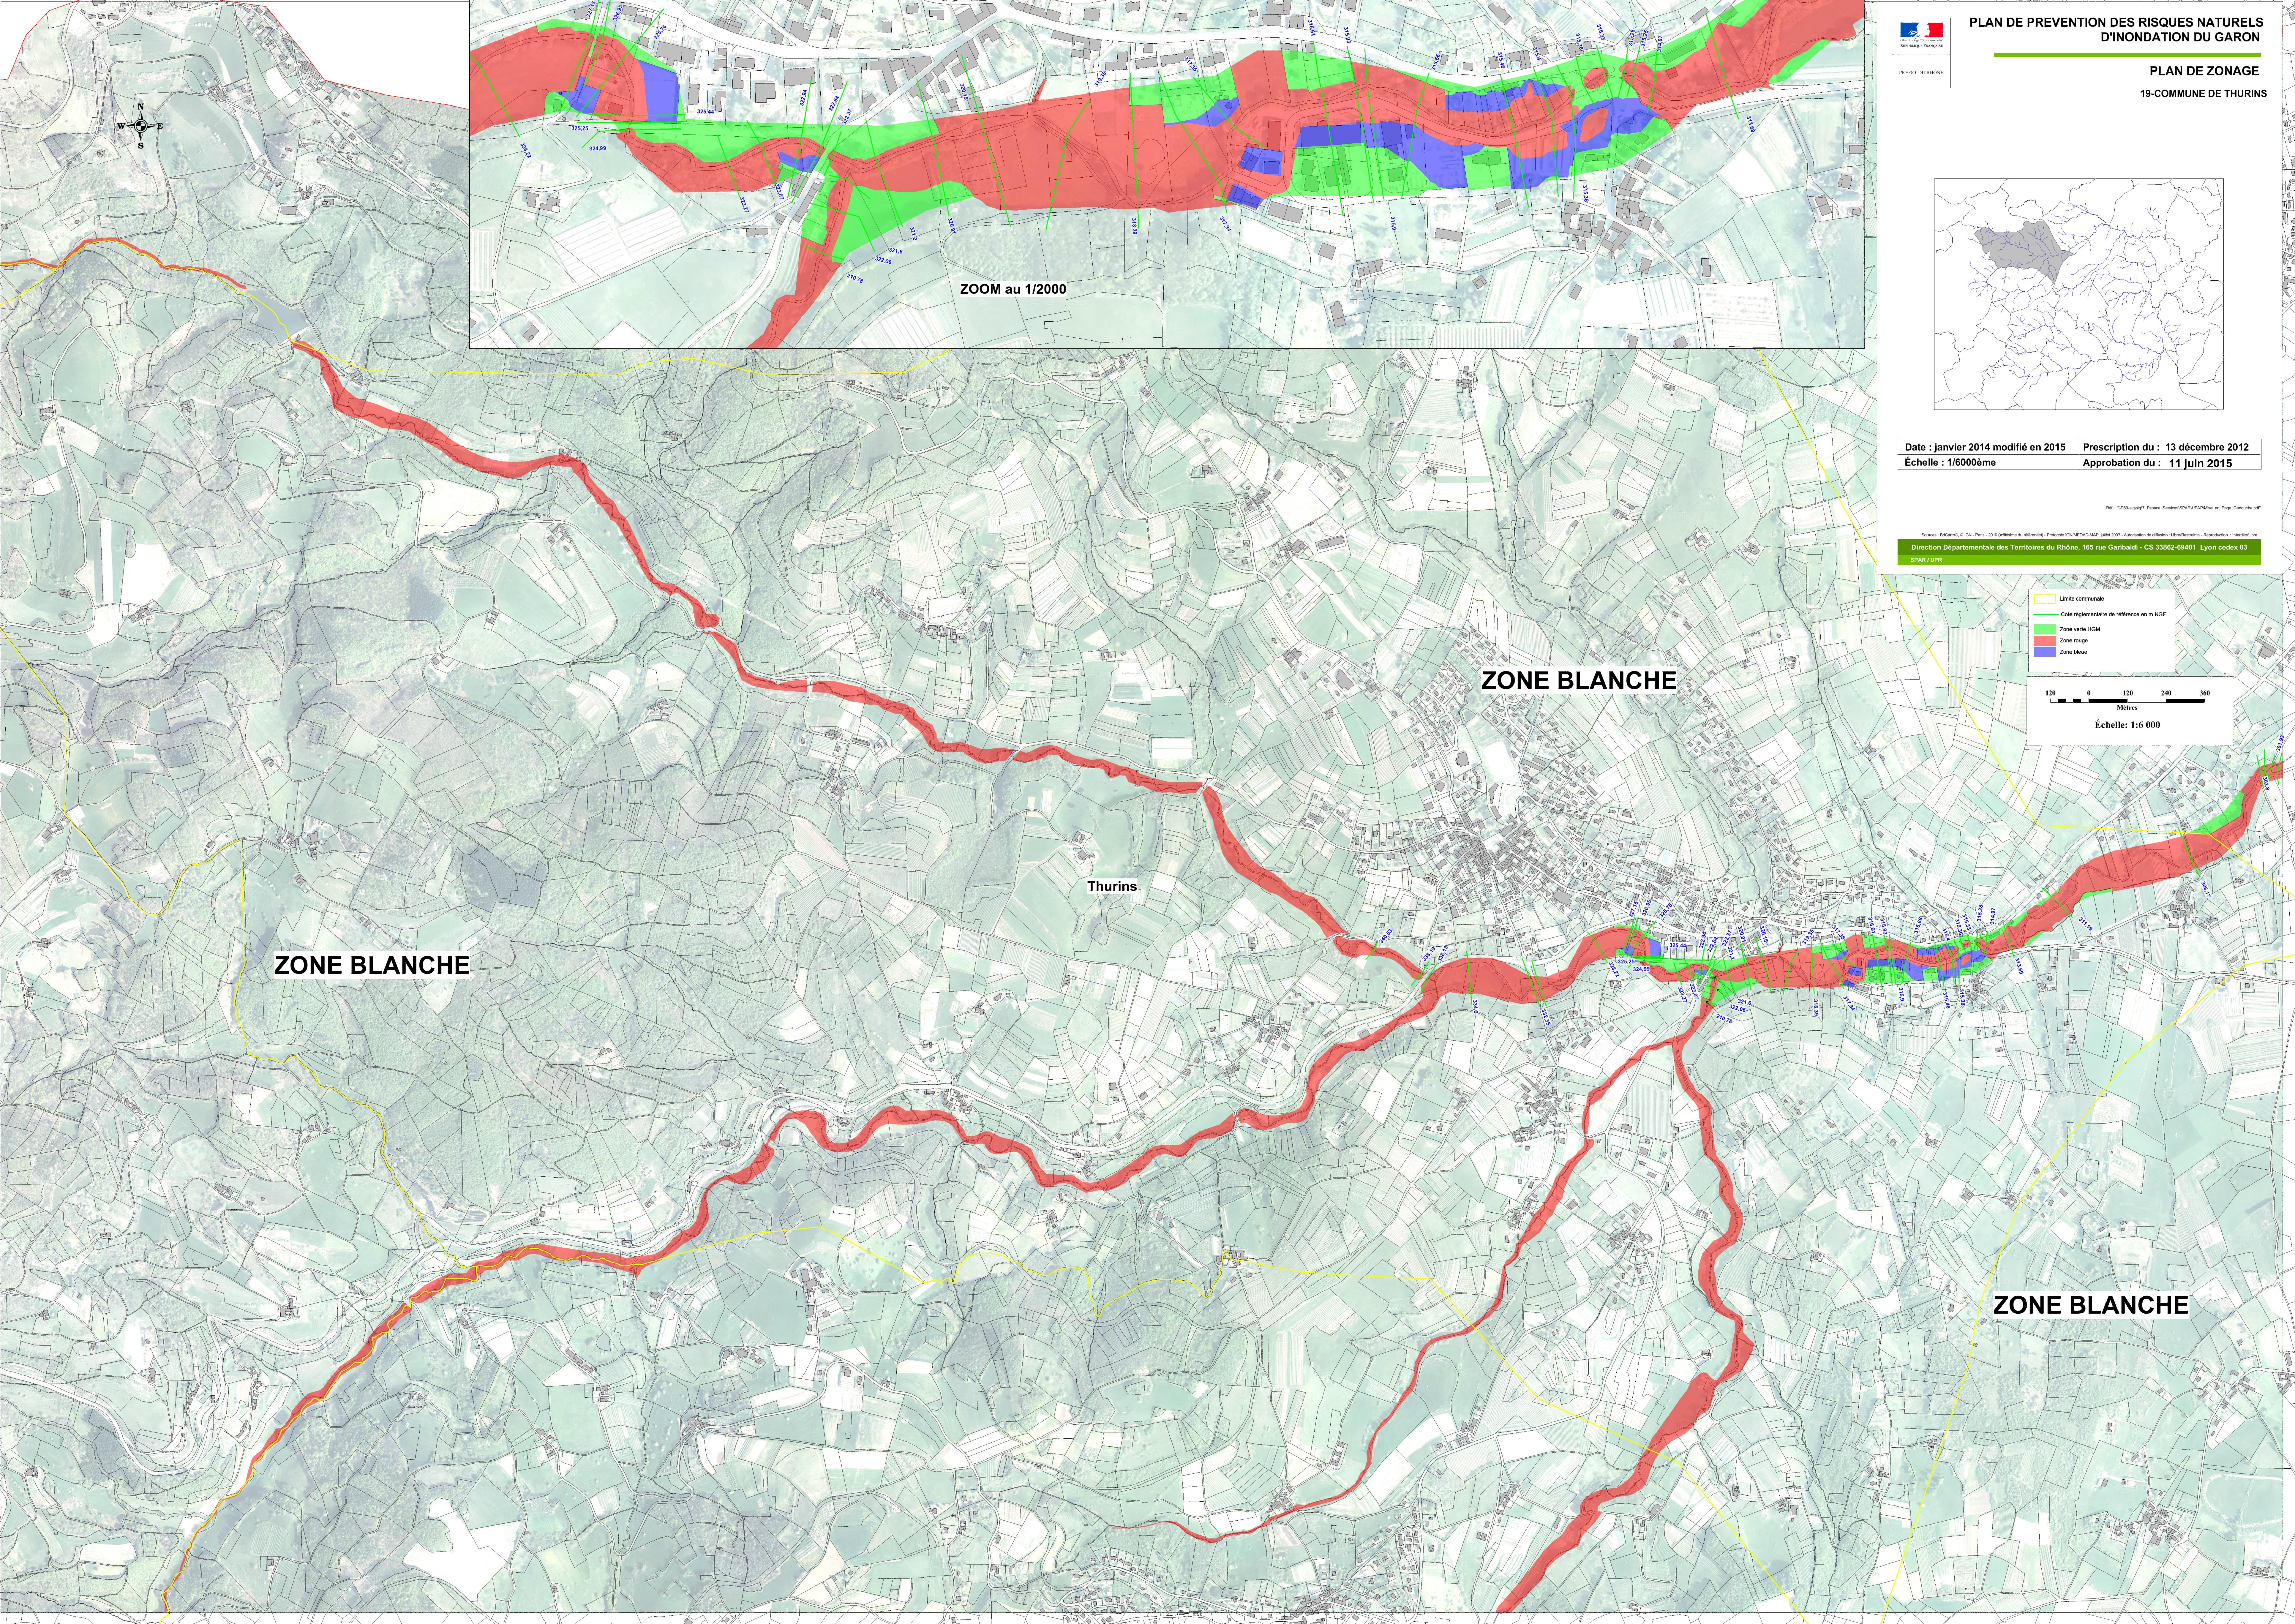

ZOOM au 1/2000

ZONE BLANCHE

ZONE BLANCHE

Thurins

ZONE BLANCHE