


Annexe 2 : plan de localisation des zones de stockage (métaux et batteries)

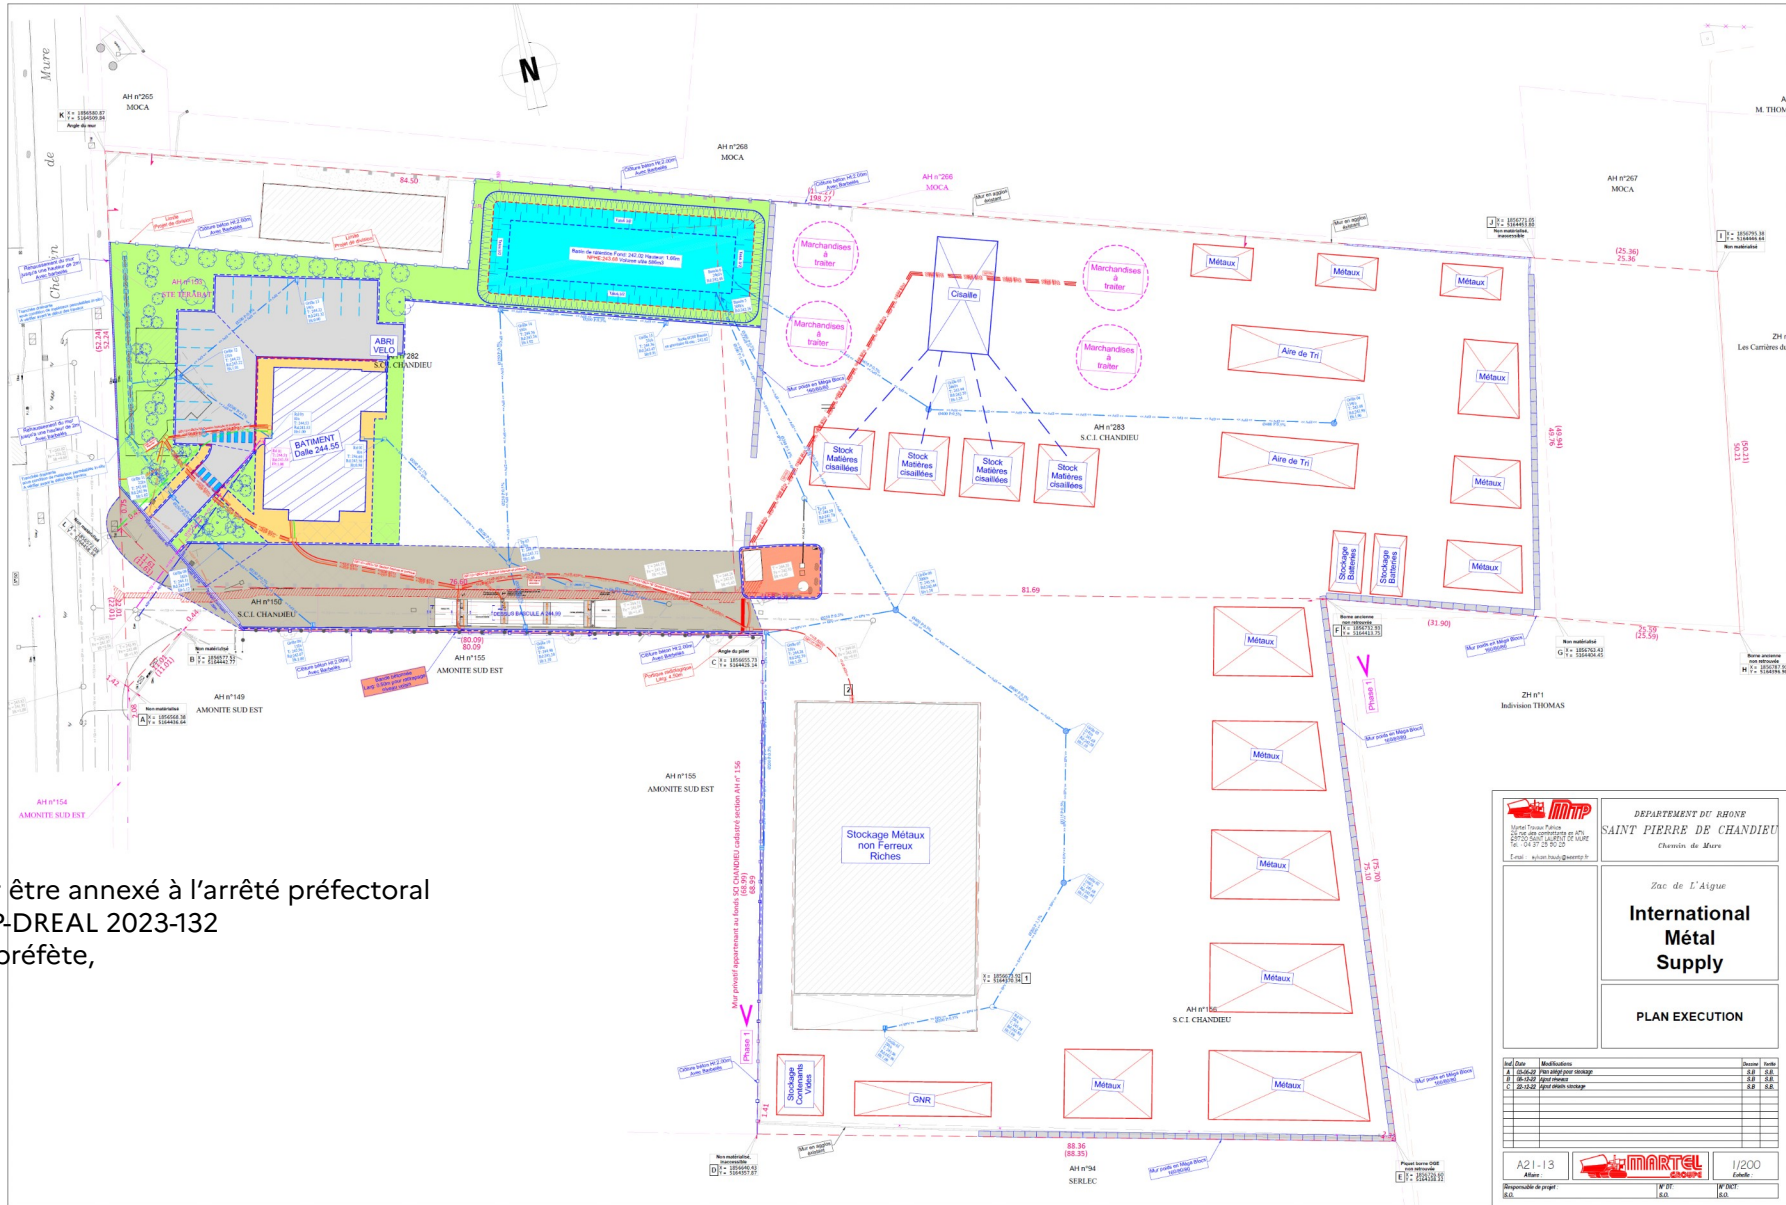

Vu pour être annexé à l'arrêté préfectoral
N°DDPP-DREAL 2023-132
Pour la préfète,

<p>DEPARTEMENT DU RHONE SAINT PIERRE DE CHANDIEU Chemin de Mars</p>	<p>Zac de L'Aigüe</p> <p>International Métal Supply</p>																						
	<p>PLAN EXECUTION</p>																						

