



**Plan de Prévention des Risques Naturels Prévisibles
d'Inondation du Rhins et de la Trambouze**

Cartographie des Aléas pour la crue centennale

Communes concernées
Saint-Victor-sur-Rhins
Régny
Amplepuis
Combre
Montagny


Vitesse du courant	ALEA		
	Hauteurs de submersion en crue centennale h < 0,5 m	0,5 m < h < 1 m	h > 1 m
v < 0,2 m/s	faible	moyen	fort
0,2 m/s < v < 0,5 m/s	moyen	moyen	fort
v > 0,5 m/s	fort	fort	fort

Echelle : 1 / 5 000

Carte d'aléas N°12

limite communale
Point kilométrique
Profil en travers

Ces zones représentent l'ensemble du territoire de prescription à l'exception des zones rouges et bleues.

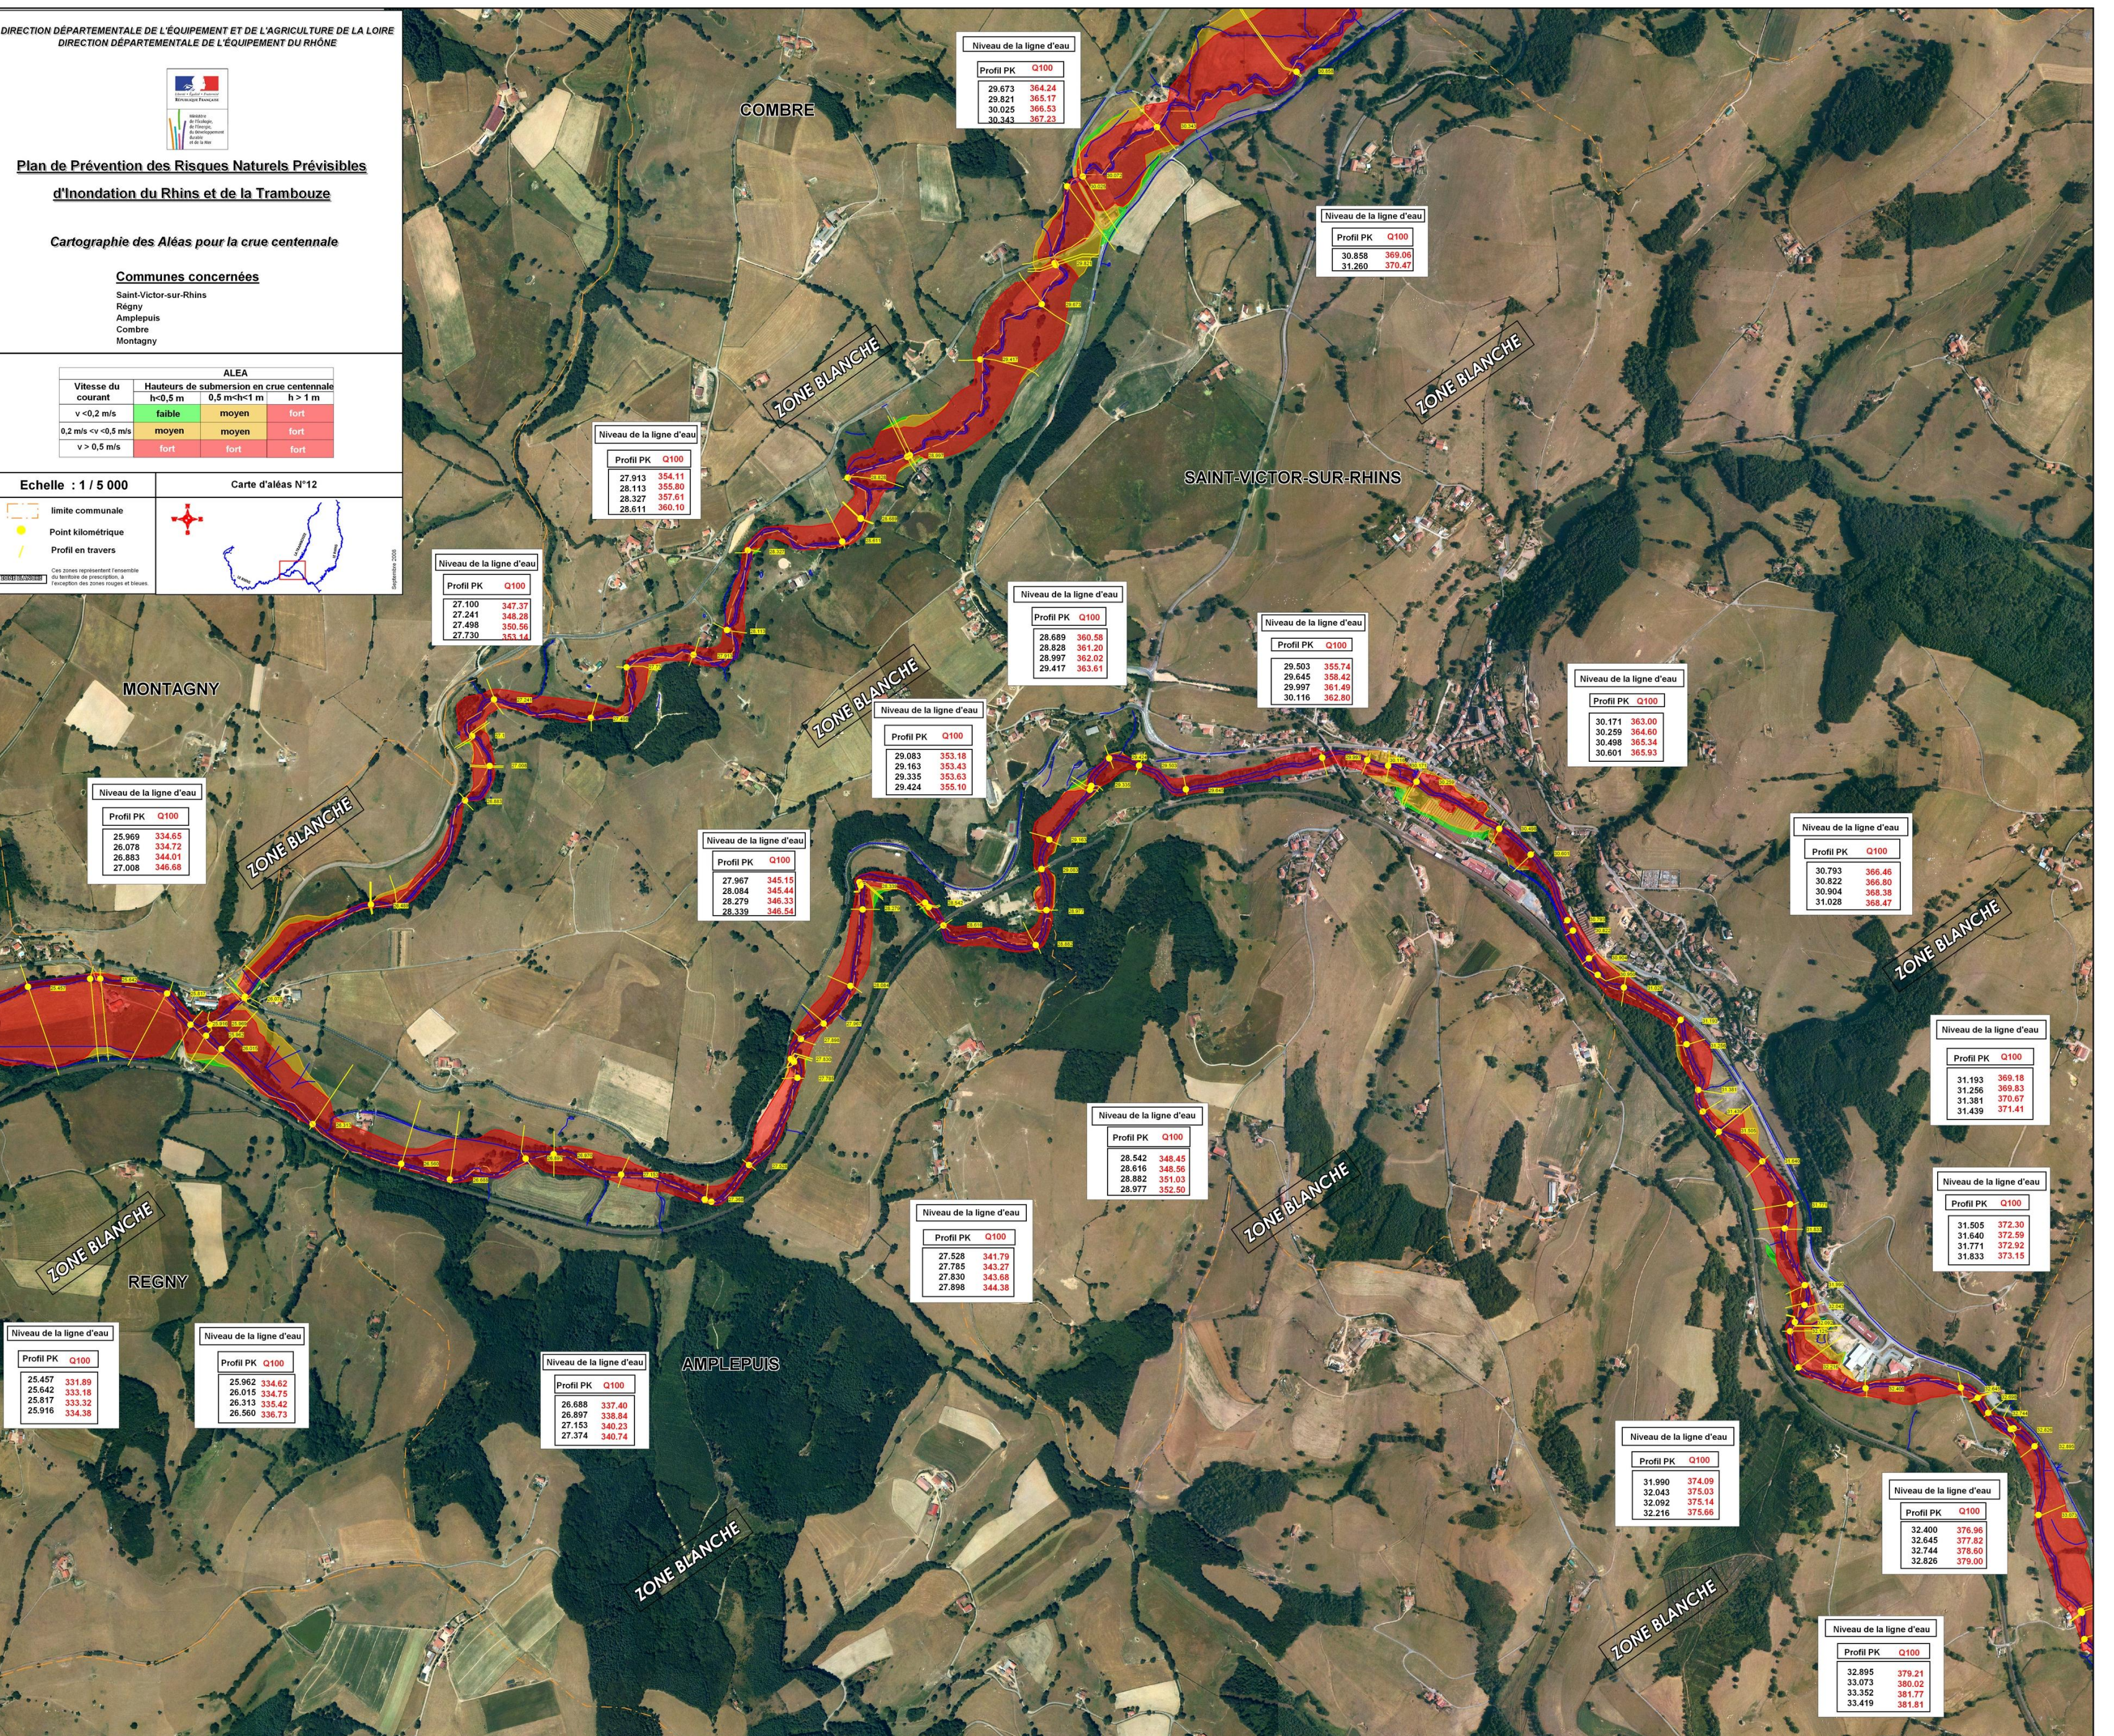

Niveau de la ligne d'eau

Profil PK	Q100
29.673	364.24
29.821	365.17
30.025	366.53
30.343	367.23

Niveau de la ligne d'eau

Profil PK	Q100
30.858	369.06
31.260	370.47

Niveau de la ligne d'eau

Profil PK	Q100
27.913	354.11
28.113	355.80
28.327	357.61
28.611	360.10

Niveau de la ligne d'eau

Profil PK	Q100
27.100	347.37
27.241	348.28
27.498	350.56
27.730	353.14

Niveau de la ligne d'eau

Profil PK	Q100
28.689	360.58
28.828	361.20
28.997	362.02
29.417	363.61

Niveau de la ligne d'eau

Profil PK	Q100
29.503	355.74
29.645	358.42
29.997	361.49
30.116	362.80

Niveau de la ligne d'eau

Profil PK	Q100
30.171	363.00
30.259	364.60
30.498	365.34
30.601	365.93

Niveau de la ligne d'eau

Profil PK	Q100
30.793	366.46
30.822	366.50
30.904	368.38
31.028	368.47

Niveau de la ligne d'eau

Profil PK	Q100
31.193	369.18
31.256	369.83
31.381	370.67
31.439	371.41

Niveau de la ligne d'eau

Profil PK	Q100
31.505	372.30
31.640	372.59
31.771	372.92
31.833	373.15

Niveau de la ligne d'eau

Profil PK	Q100
28.542	348.45
28.616	348.56
28.882	351.03
28.977	352.50

Niveau de la ligne d'eau

Profil PK	Q100
27.528	341.79
27.785	343.27
27.830	343.68
27.898	344.38

Niveau de la ligne d'eau

Profil PK	Q100
26.688	337.40
26.897	338.84
27.153	340.23
27.374	340.74

Niveau de la ligne d'eau

Profil PK	Q100
25.962	334.62
26.015	334.75
26.313	335.42
26.560	336.73

Niveau de la ligne d'eau

Profil PK	Q100
25.457	331.89
25.642	333.18
25.817	333.32
25.916	334.38

Niveau de la ligne d'eau

Profil PK	Q100
31.990	374.09
32.043	375.03
32.092	375.14
32.216	375.66

Niveau de la ligne d'eau

Profil PK	Q100
32.400	376.96
32.645	377.82
32.744	378.60
32.826	379.00

Niveau de la ligne d'eau

Profil PK	Q100
32.895	379.21
33.073	380.02
33.352	381.77
33.419	381.81