



**Plan de Prévention des Risques Naturels Prévisibles
d'Inondation du Rhins et de la Trambouze**

Cartographie des Aléas pour la crue centennale

Communes concernées

- Ronno
- Saint-Jean-la-Bussière
- Amplepuis


Vitesse du courant	ALEA		
	Hauteurs de submersion en crue centennale		
	h < 0,5 m	0,5 m < h < 1 m	h > 1 m
v < 0,2 m/s	faible	moyen	fort
0,2 m/s < v < 0,5 m/s	moyen	moyen	fort
v > 0,5 m/s	fort	fort	fort

Echelle : 1 / 5 000

Carte d'aléas N°13

- limite communale
- Point kilométrique
- Profil en travers

Ces zones représentent l'ensemble du territoire de prescription, à l'exception des zones rouges et bleues.

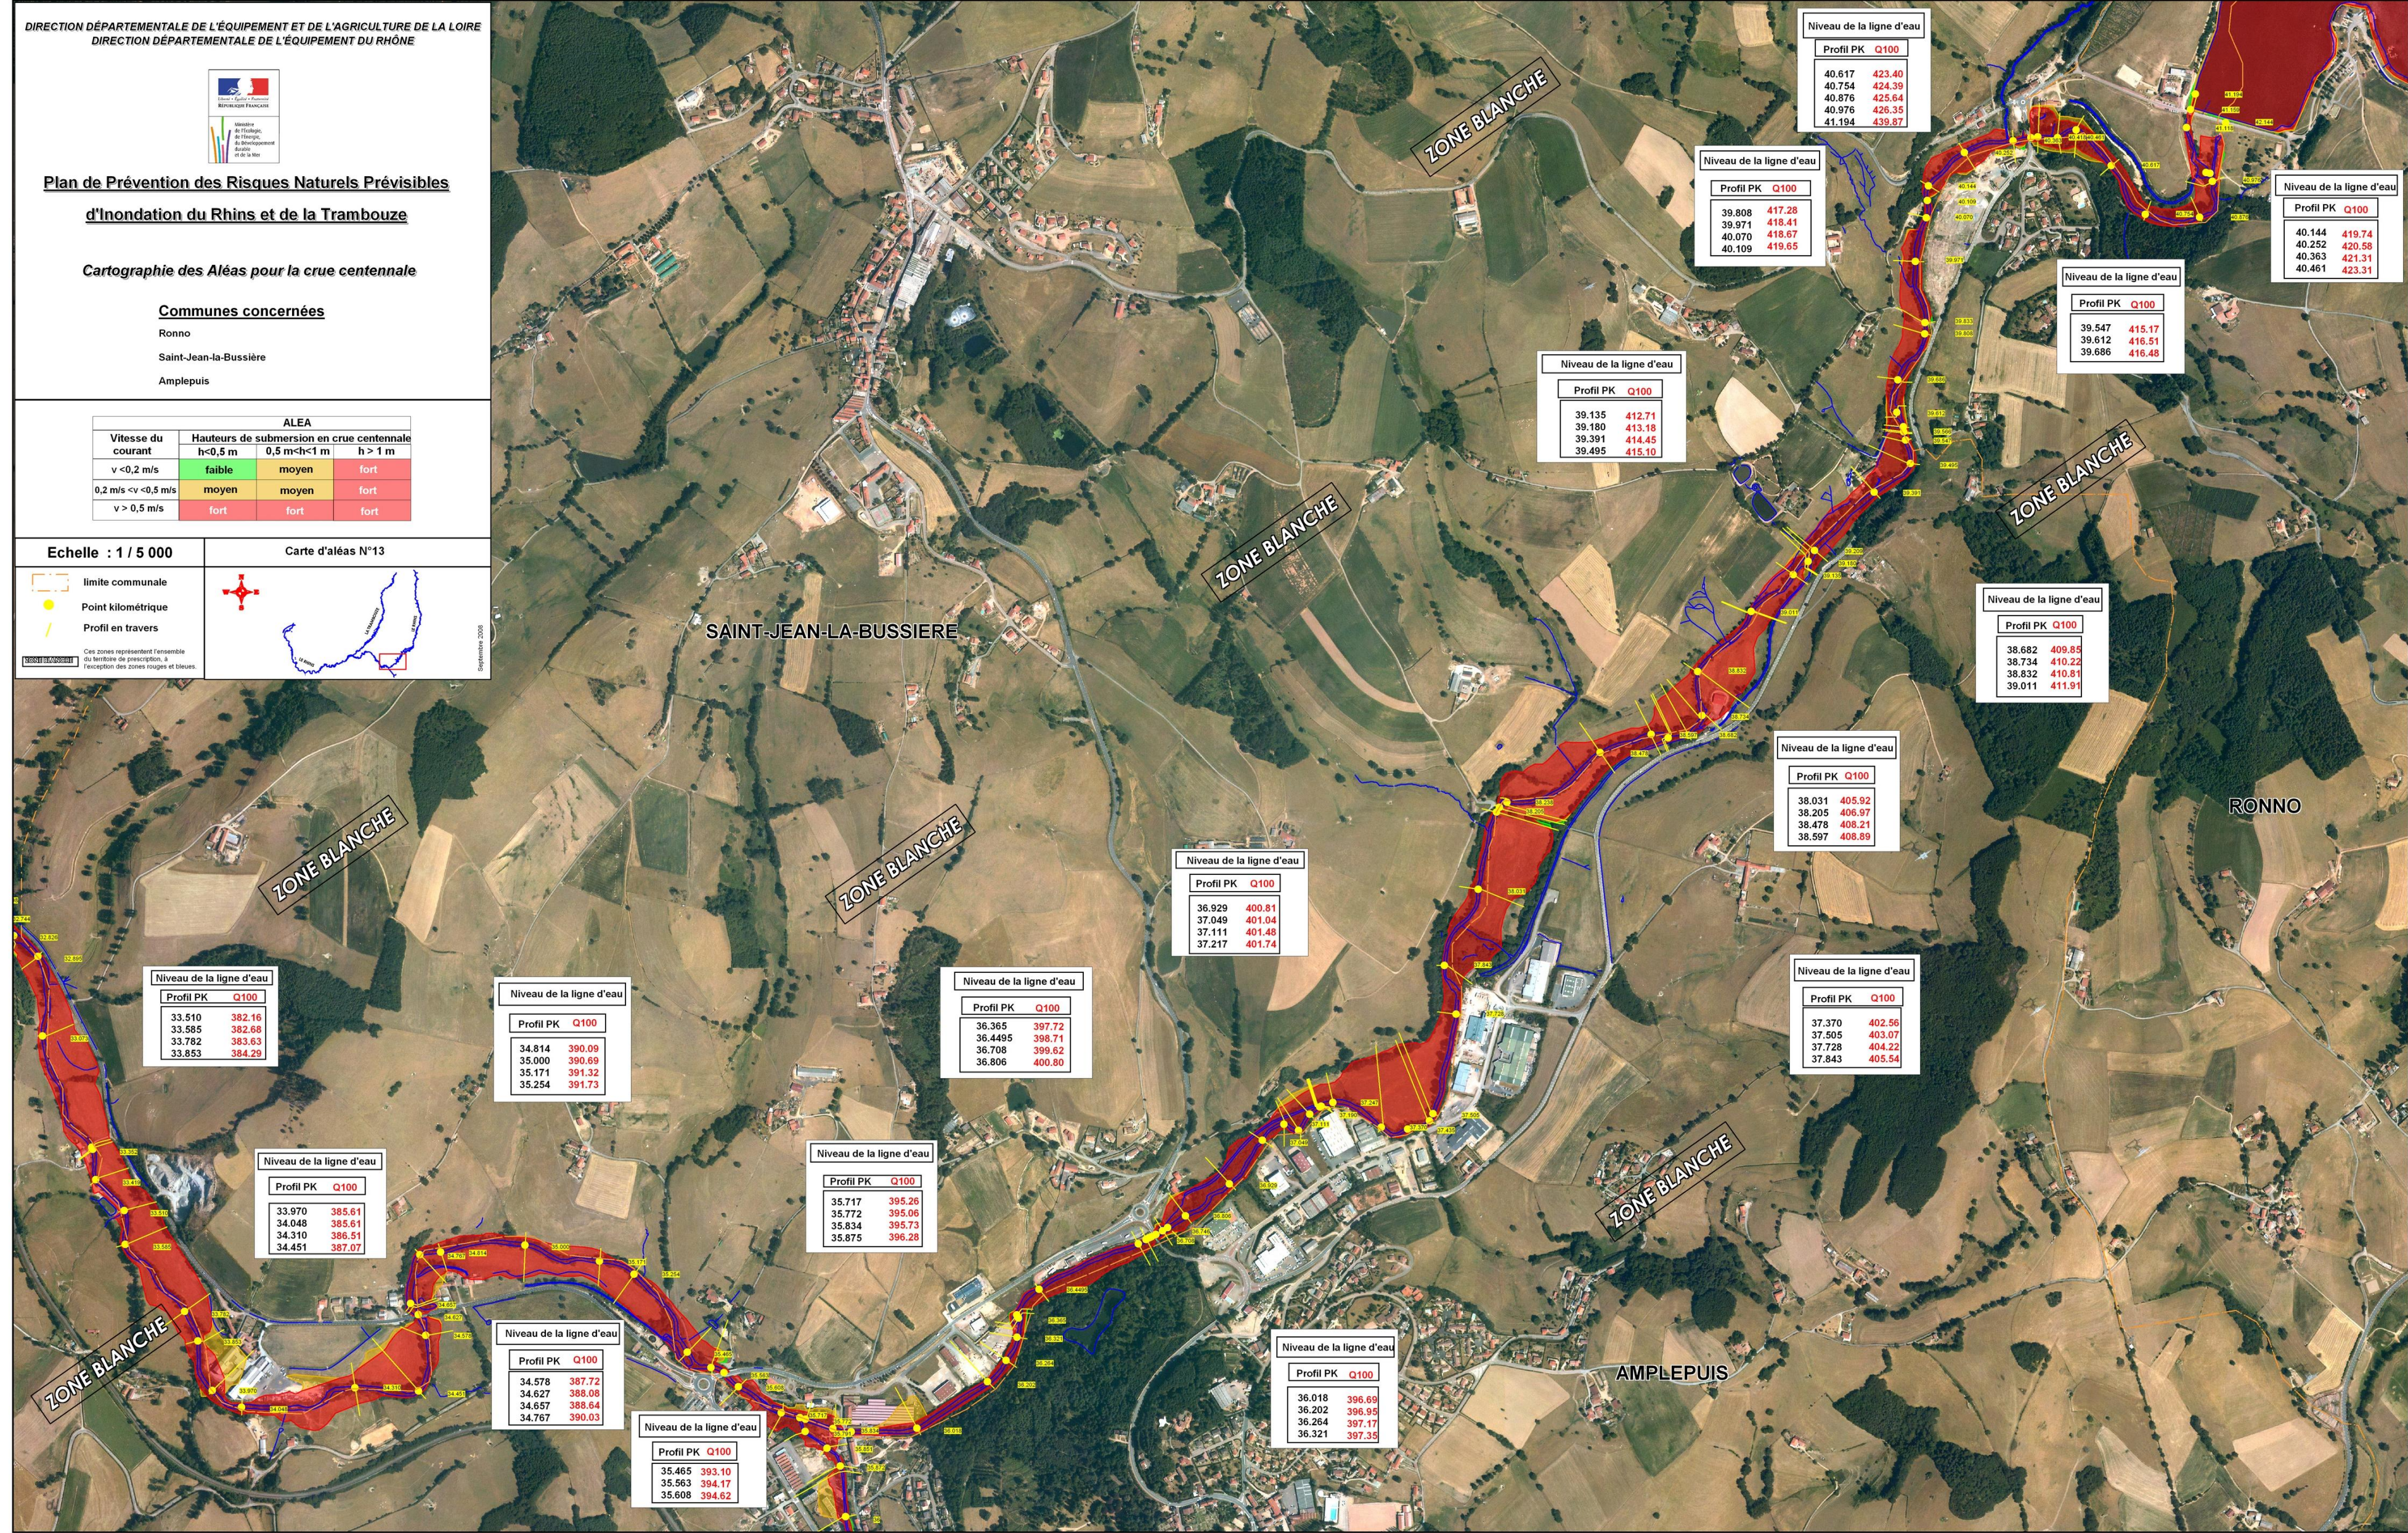

Niveau de la ligne d'eau

Profil PK	Q100
40.617	423.40
40.754	424.39
40.876	425.64
40.976	426.35
41.194	439.87

Niveau de la ligne d'eau

Profil PK	Q100
39.808	417.28
39.971	418.41
40.070	418.67
40.109	419.65

Niveau de la ligne d'eau

Profil PK	Q100
40.144	419.74
40.252	420.58
40.363	421.31
40.461	423.31

Niveau de la ligne d'eau

Profil PK	Q100
39.547	415.17
39.612	416.51
39.686	416.48

Niveau de la ligne d'eau

Profil PK	Q100
39.135	412.71
39.180	413.18
39.391	414.45
39.495	415.10

Niveau de la ligne d'eau

Profil PK	Q100
38.682	409.85
38.734	410.22
38.832	410.81
39.011	411.91

Niveau de la ligne d'eau

Profil PK	Q100
38.031	405.92
38.205	406.97
38.478	408.21
38.597	408.89

Niveau de la ligne d'eau

Profil PK	Q100
36.929	400.81
37.049	401.04
37.111	401.48
37.217	401.74

Niveau de la ligne d'eau

Profil PK	Q100
37.370	402.56
37.505	403.07
37.728	404.22
37.843	405.54

Niveau de la ligne d'eau

Profil PK	Q100
33.510	382.16
33.585	382.68
33.782	383.63
33.853	384.29

Niveau de la ligne d'eau

Profil PK	Q100
34.814	390.09
35.000	390.69
35.171	391.32
35.254	391.73

Niveau de la ligne d'eau

Profil PK	Q100
36.365	397.72
36.4495	398.71
36.708	399.62
36.806	400.80

Niveau de la ligne d'eau

Profil PK	Q100
33.970	385.61
34.048	385.61
34.310	386.51
34.451	387.07

Niveau de la ligne d'eau

Profil PK	Q100
35.717	395.26
35.772	395.06
35.834	395.73
35.875	396.28

Niveau de la ligne d'eau

Profil PK	Q100
34.578	387.72
34.627	388.08
34.657	388.64
34.767	390.03

Niveau de la ligne d'eau

Profil PK	Q100
36.018	396.69
36.202	396.95
36.264	397.17
36.321	397.35

Niveau de la ligne d'eau

Profil PK	Q100
35.465	393.10
35.563	394.17
35.608	394.62